
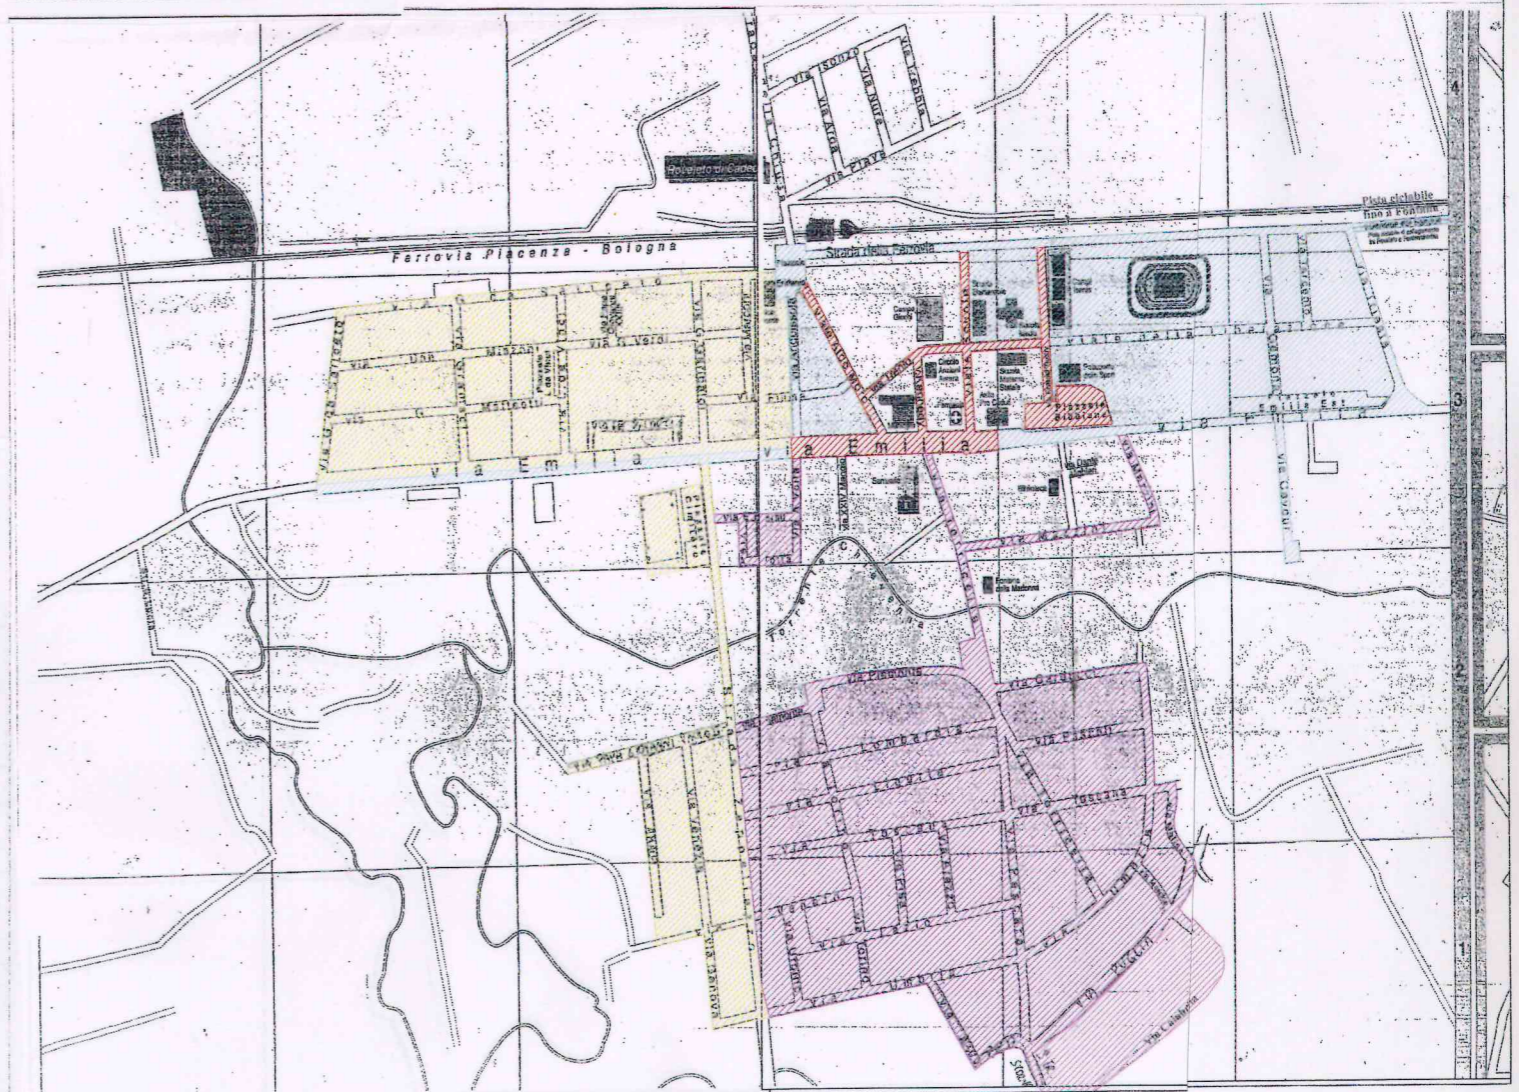
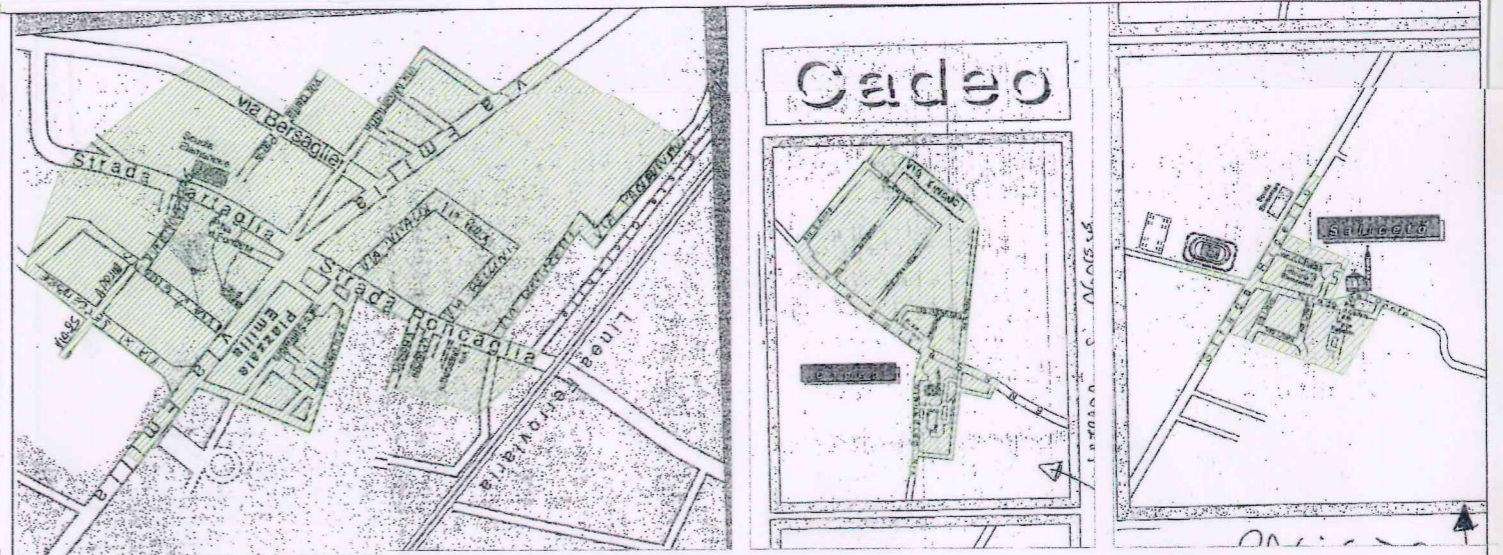


LEGENDA:

-  **FISSO**
-  **PERCORSO 1**
-  **PERCORSO 2**
-  **PERCORSO 3**
-  **FRAZIONI**

NORD

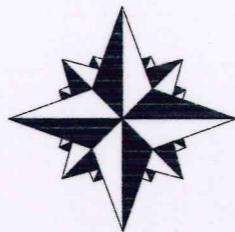

		Denominazione COMUNE DI CADEO	
		Descrizione Planimetria servizio spazzamento meccanico nel comune di Cadeo.	
Oggetto			
Archivio N.	Tavola N.	Scala	Il disegnatore
	1		Bernardi Luca
File			
Note			
N. Rev.	Data	Descrizione	
0	03/03/15	Istituzione servizio.	
1	03/03/16	1° aggiornamento - tolto quartiere Colombaia - aggiunto controviale	
2	09/03/17	2° aggiornamento - ampliamento giro fisso	
3			
4			
5			
TECNICO PROGETTAZIONE		IL CAPO SERVIZIO	IL DIRETTORE TECNICO A. R.
Mazziocchi Domenico			