

MODULARIO
a.r.r. n. 497




MINISTERO DELLE FINANZE
DIPARTIMENTO DEL TERRITORIO
CATASTO EDILIZIO URBANO (RDL 13-4-1939, n. 652)

MOD. **BN** (CEU)

LIRF
200

Planimetria di u.i.u. in Comune di **CADEO** via **EMILIA SS 4'9 LOC. ROVELETO** civ. **1**

PIANO PRIMO SOTTOSTRADA

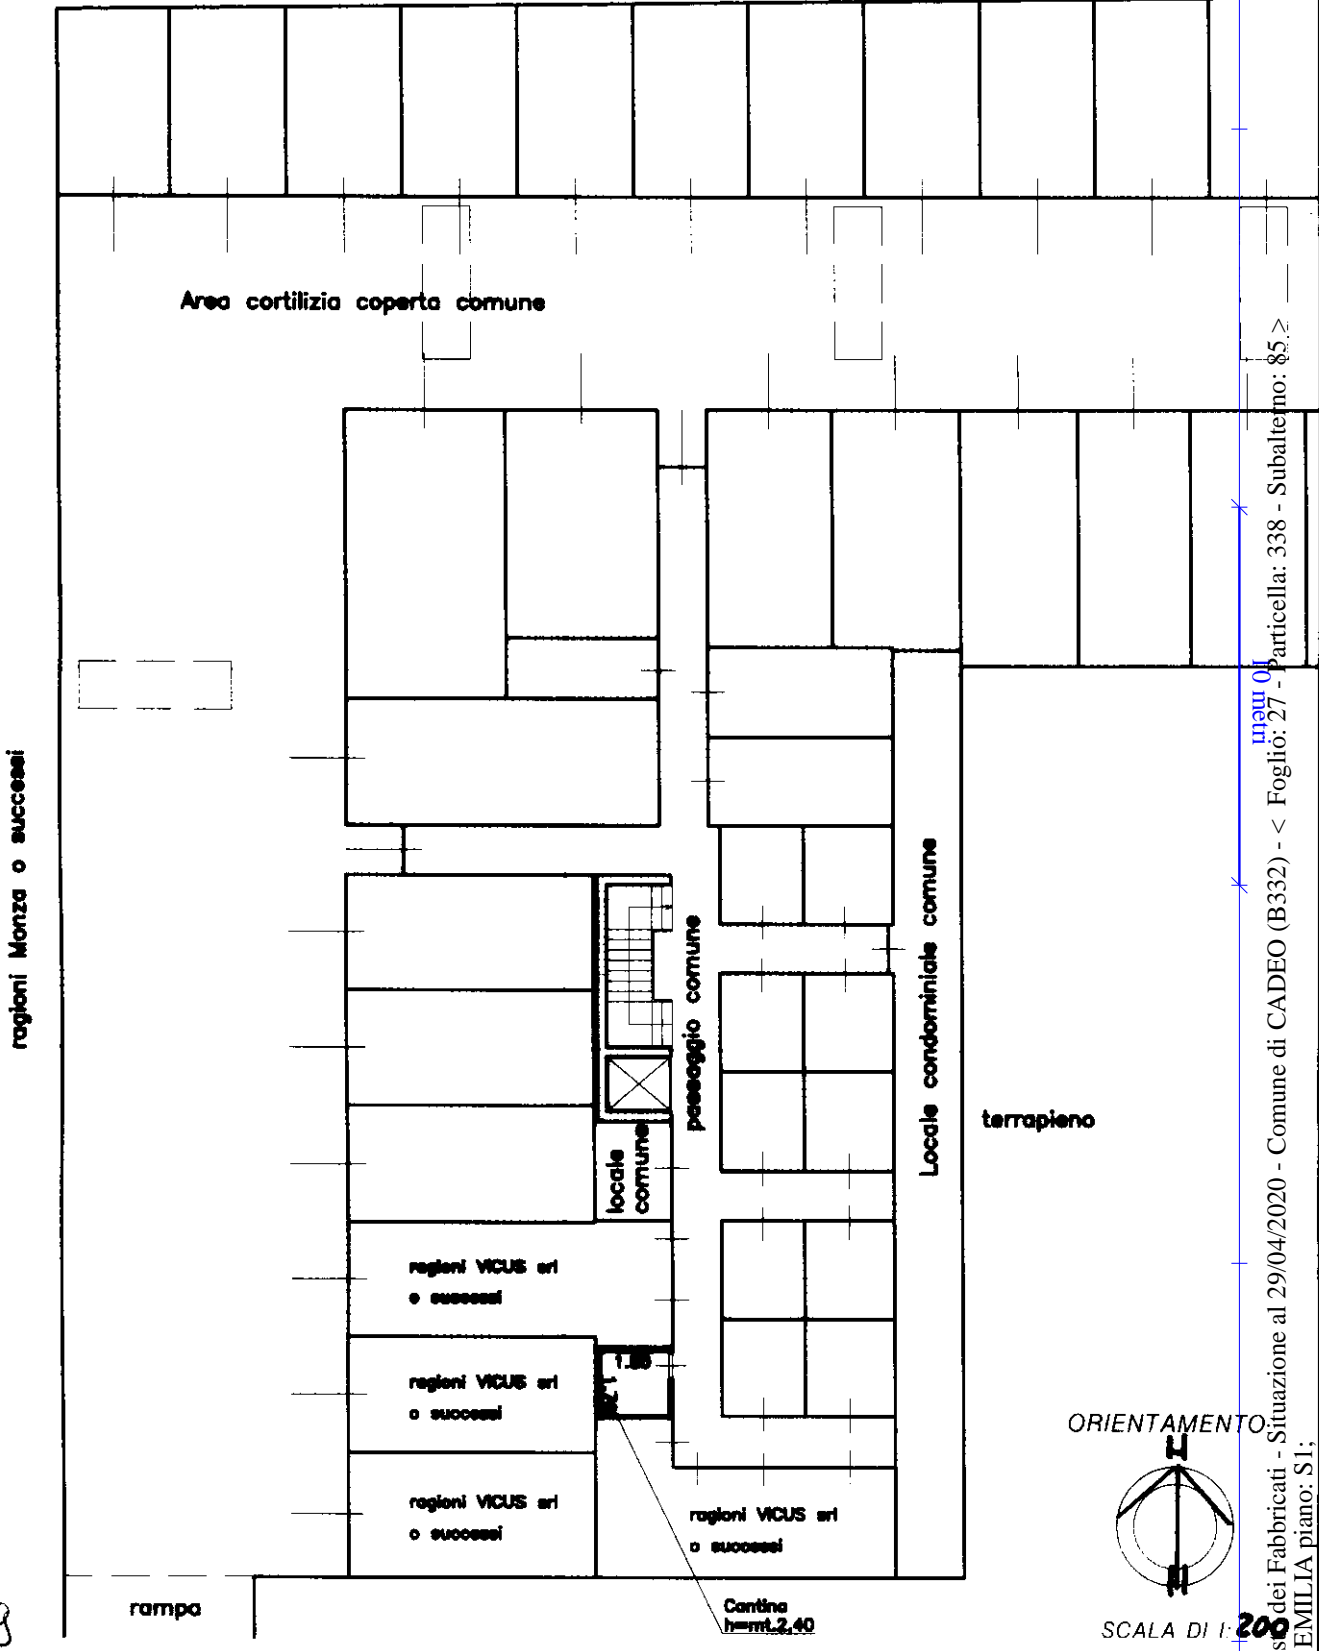

E 24219

Catasto dei Fabbricati - Situazione al 29/04/2020 - Comune di CADEO (B332) - < Foglio: 27 - Particella: 338 - Subalterno: 85 >
VIA EMILIA piano: S1;

Dichiarazione di N.C.
Ultima planimetria in atto

Compilata dal **GEOMETRA**
(Titolo, cognome e nome)
FIORANI MAURO

RISERVATO ALL'UFFICIO