

**Agenzia del Territorio
CATASTO FABBRICATI
Ufficio Provinciale di
Piacenza**

Dichiarazione protocollo n. PC0061001 del 20/07/2005

Planimetria di u.i.u. in Comune di Cadeo

Viale Delle Scuole

civ. SNC

Identificativi Catastali:

Sezione:

Foglio: 28

Particella: 196

Subalterno: 7

Compilata da:

Bianchini Pier Luigi

Iscritto all'albo:


Architetti

Prov. Piacenza


N. 379

Scheda n. 1

Scala 1:200

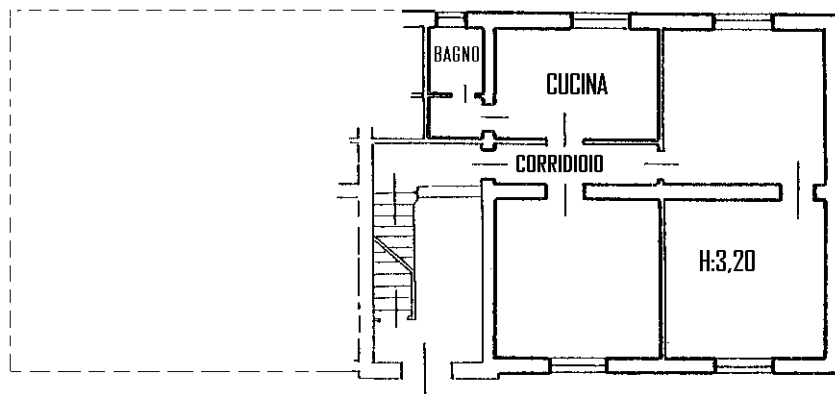

PIANO TERRA

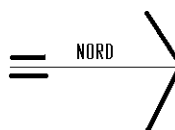

Catasto dei Fabbricati - Situazione al 29/04/2020 - Comune di CADEO (B332) - < Foglio: 28 - Particella: 196 - Subalterno: 7 >
VIALE SCUOLE SNC piano: T;